

Disclaimer:

- Alle aangegeven maten zijn circa maten. Aan de maatvoering kunnen derhalve geen rechten worden ontleend.


Algemene ruimte (kelder)

Schaal : 1:100
 Datum : 17/05/2023
 Formaat: A3v

Sedos

RICHE

H&B
 BOUW

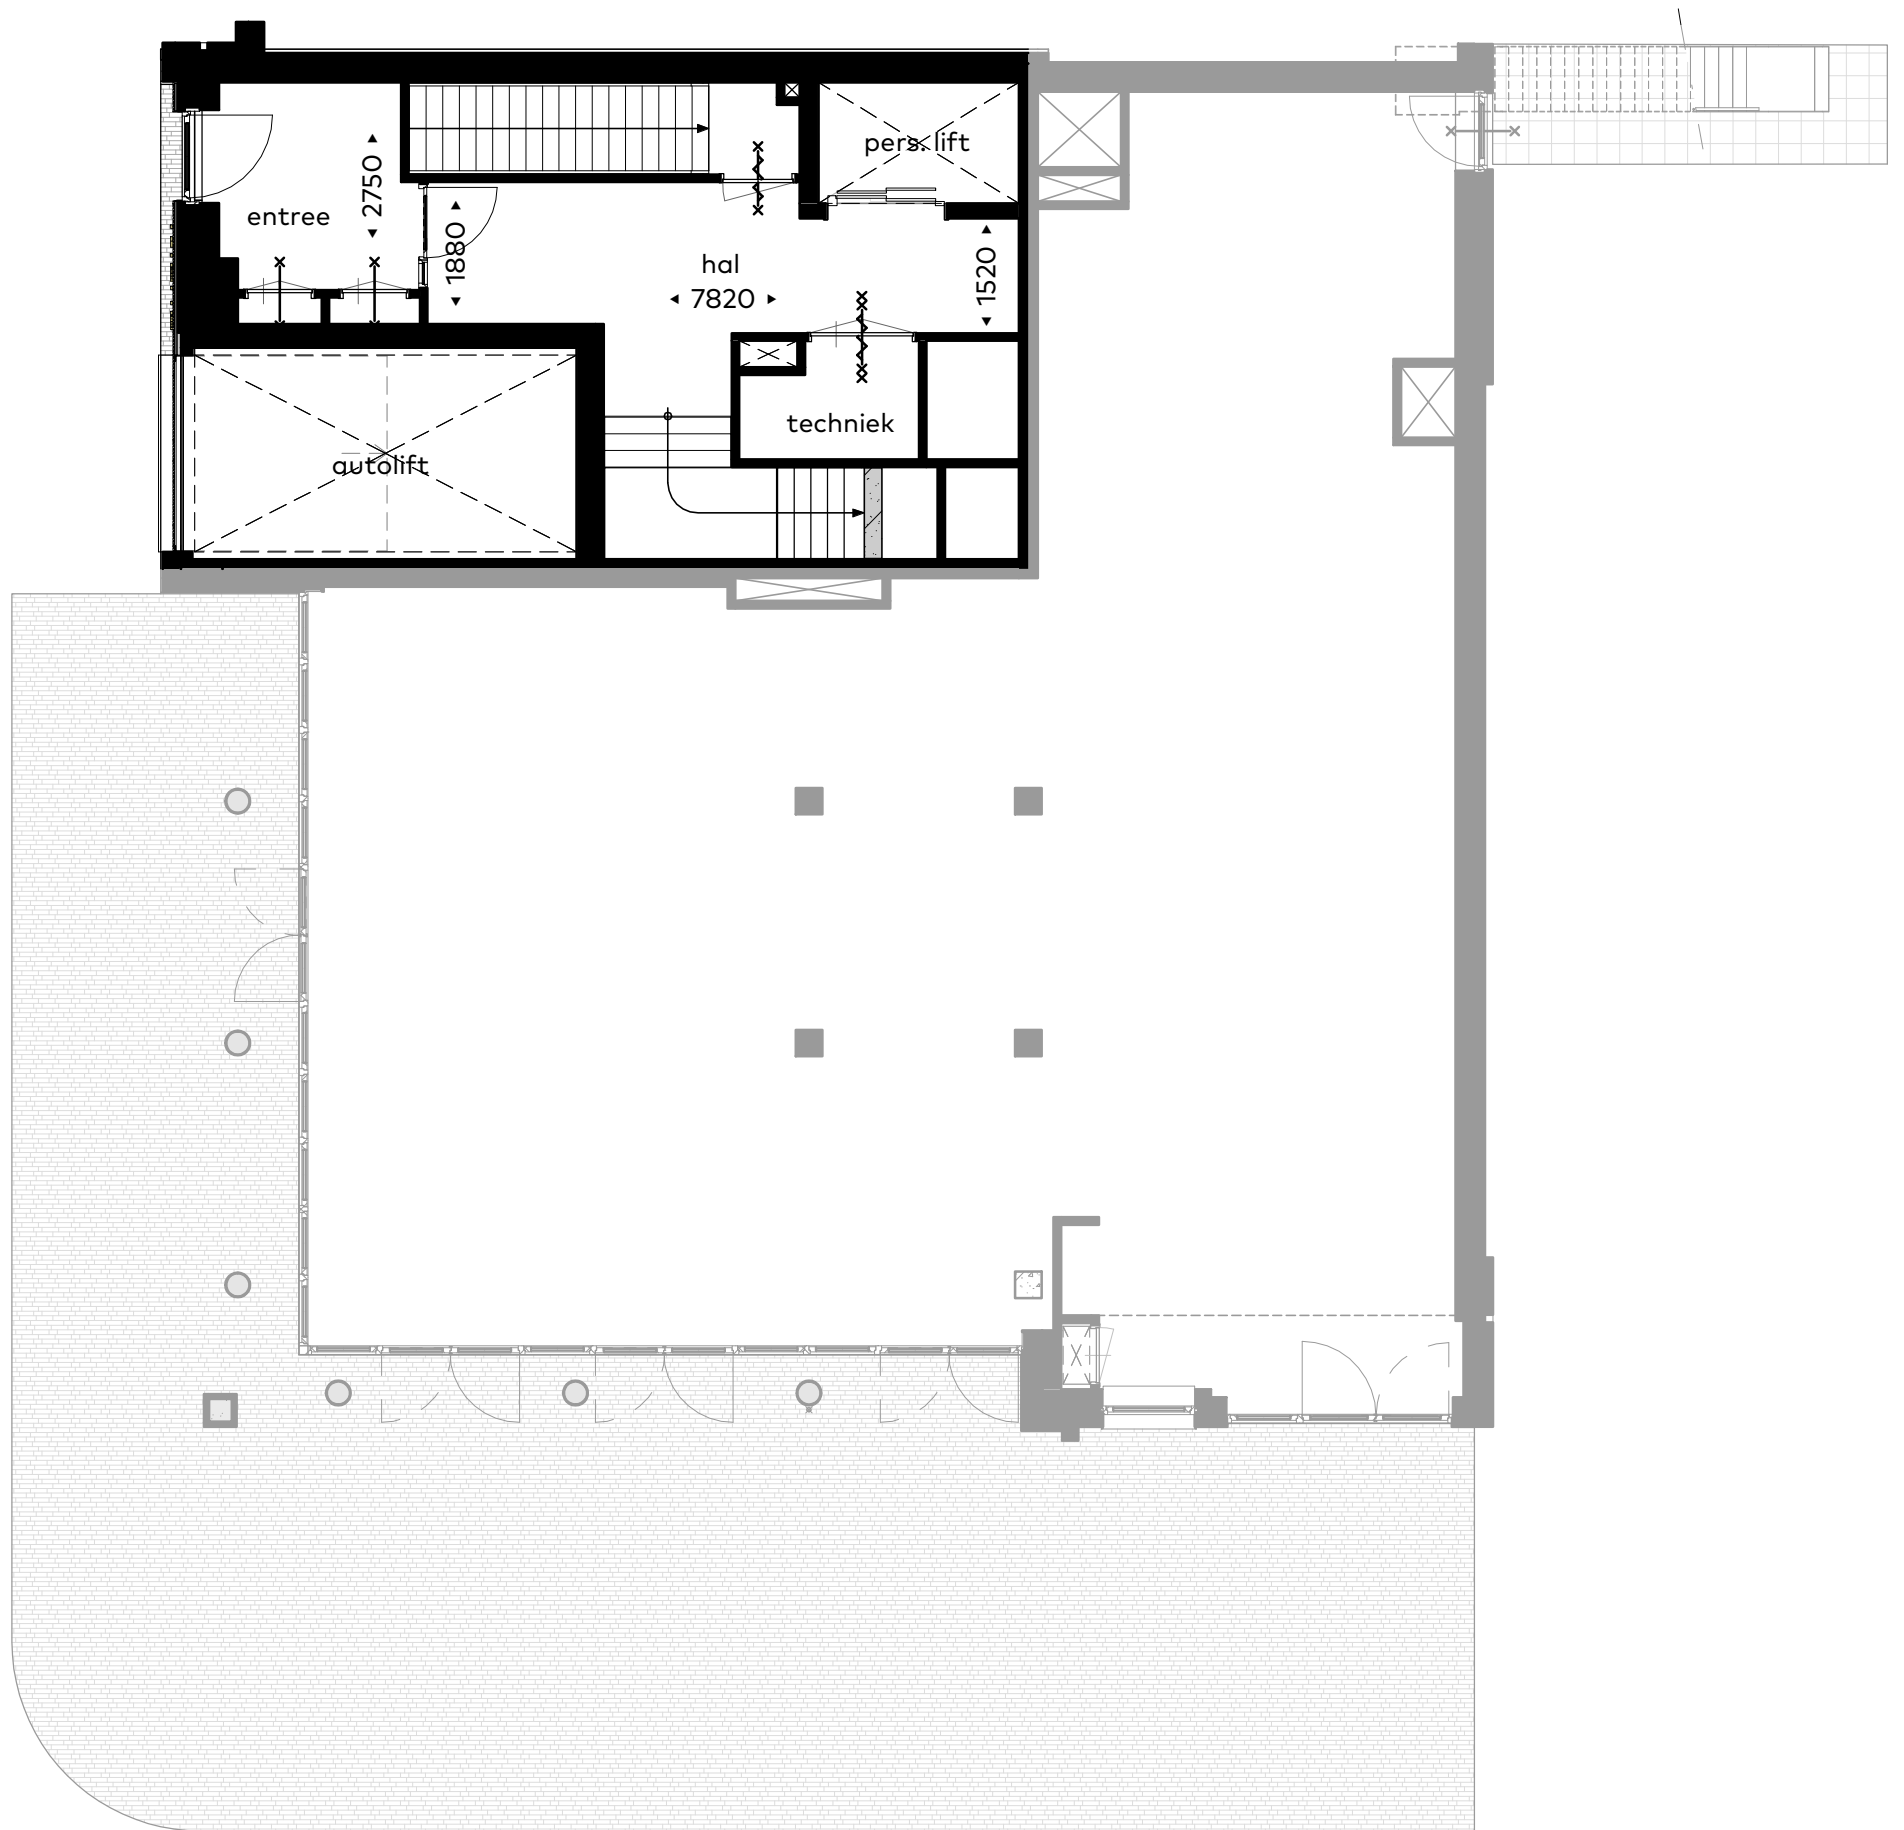

Algemene ruimte (begane grond)

Schaal : 1:100
 Datum : 17/05/2023
 Formaat: A3v


Disclaimer:

- Alle aangegeven maten zijn circa maten. Aan de maatvoering kunnen derhalve geen rechten worden ontleend.

「Sedos」

RICHE

H&B
BOUW

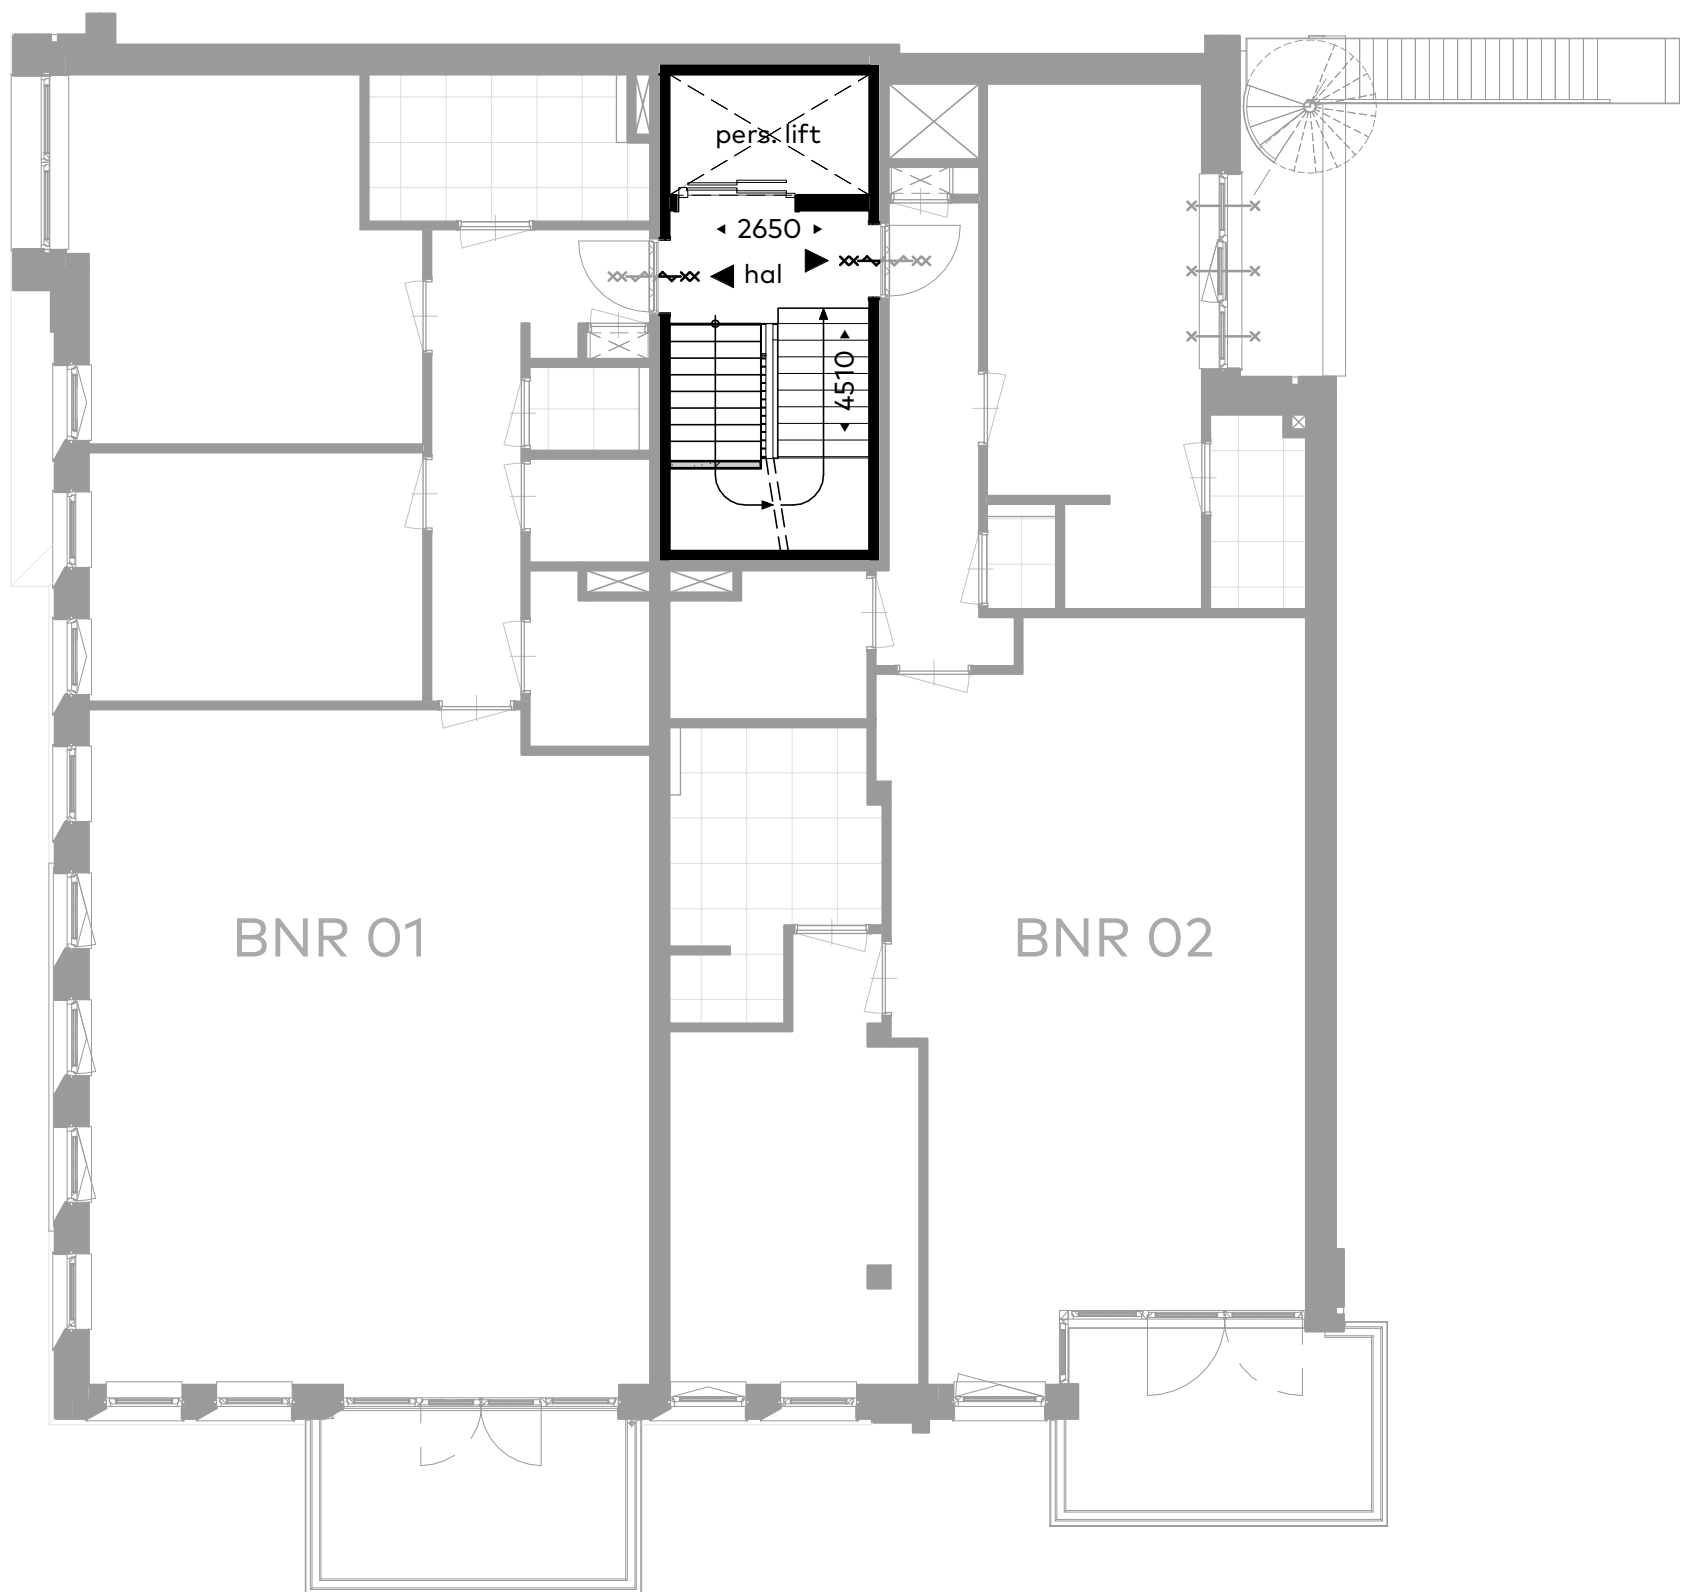

Algemene ruimte (eerste verdieping)

Schaal : 1:100
 Datum : 17/05/2023
 Formaat: A3v


Disclaimer:

- Alle aangegeven maten zijn circa maten. Aan de maatvoering kunnen derhalve geen rechten worden ontleend.

「Sedos」

RICHE



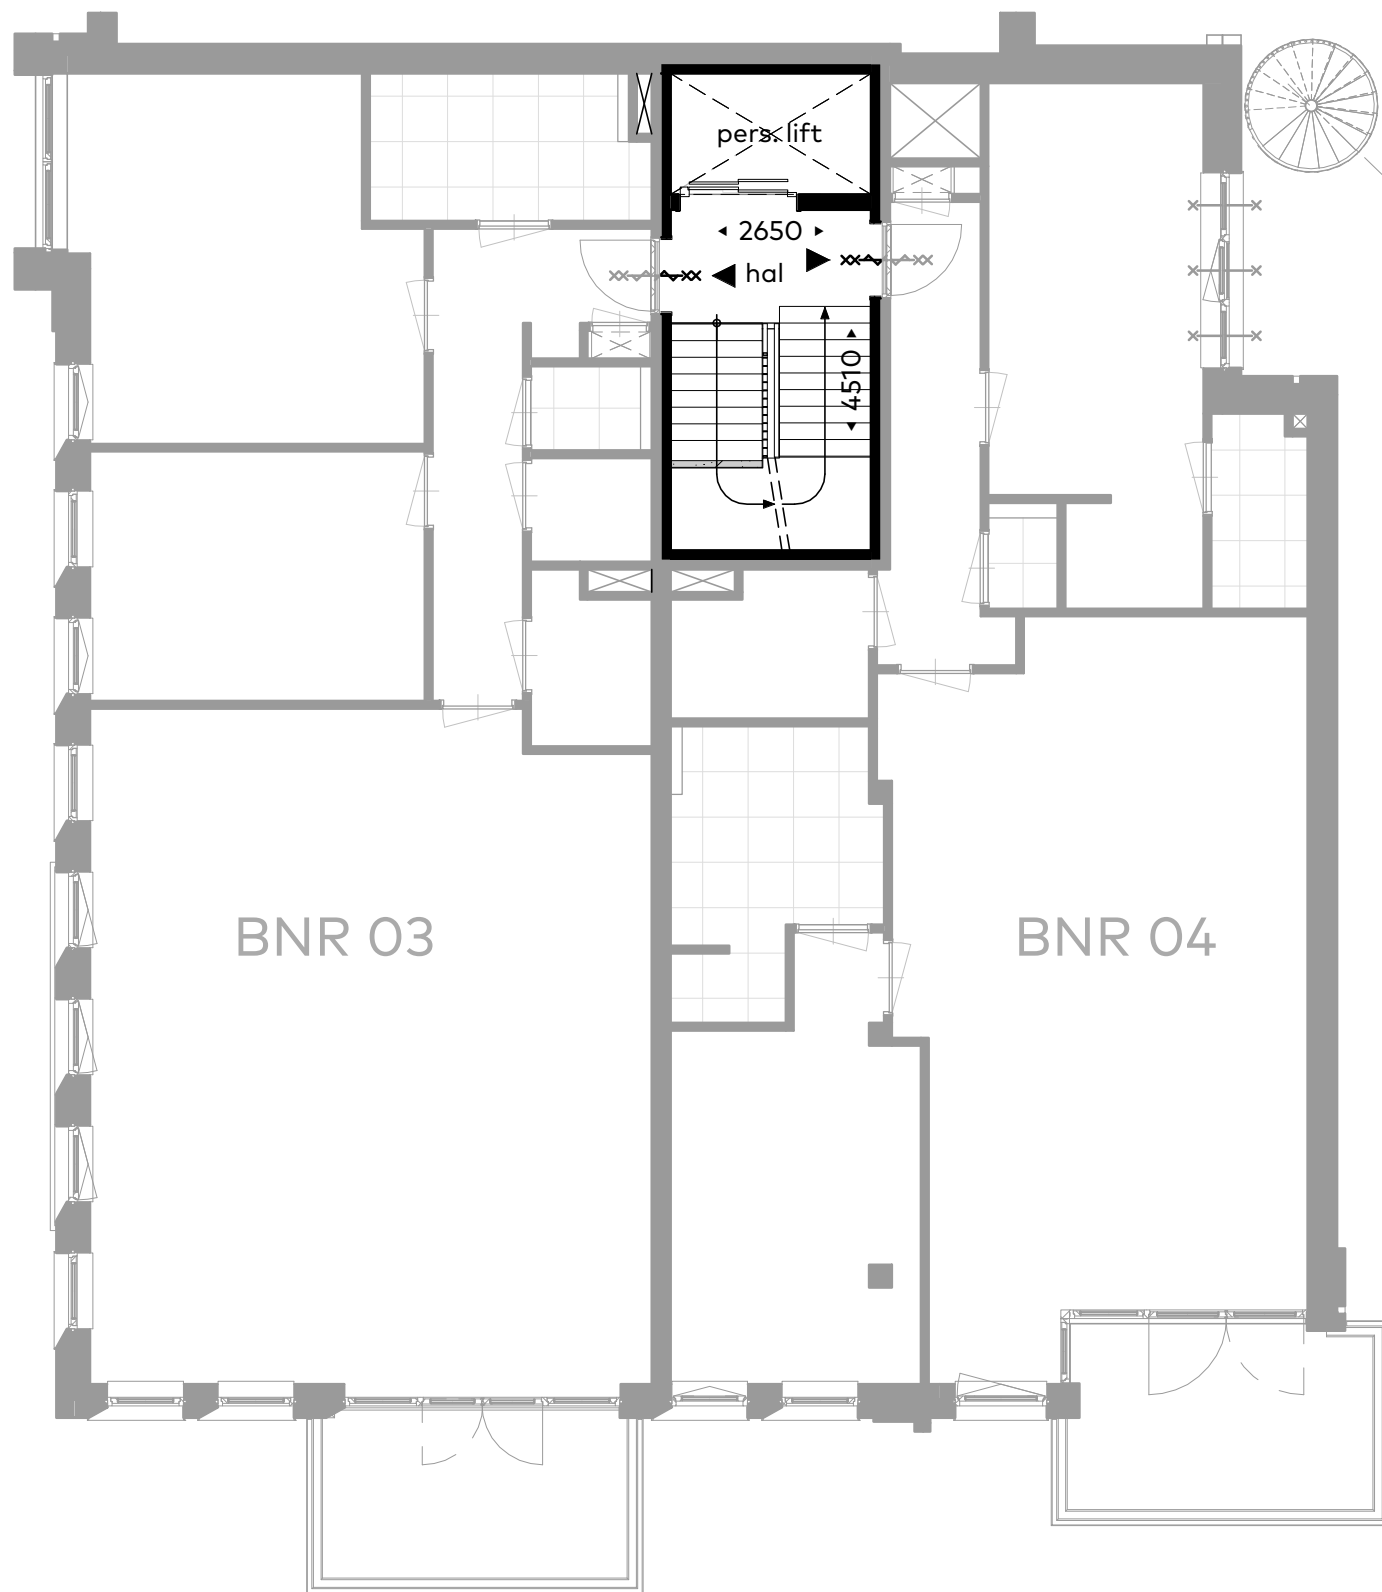

Disclaimer:

- *Alle aangegeven maten zijn circa maten. Aan de maatvoering kunnen derhalve geen rechten worden ontleend.*

Algemene ruimte (tweede verdieping)

Schaal : 1:100
 Datum : 17/05/2023
 Formaat: A3v

「Sedos」

RICHE

H&B
 BOUW



Disclaimer:

- *Alle aangegeven maten zijn circa maten. Aan de maatvoering kunnen derhalve geen rechten worden ontleend.*


Algemene ruimte (derde verdieping)

Schaal : 1:100
 Datum : 17/05/2023
 Formaat: A3v

「Sedos」

RICHE

H&B
 BOUW

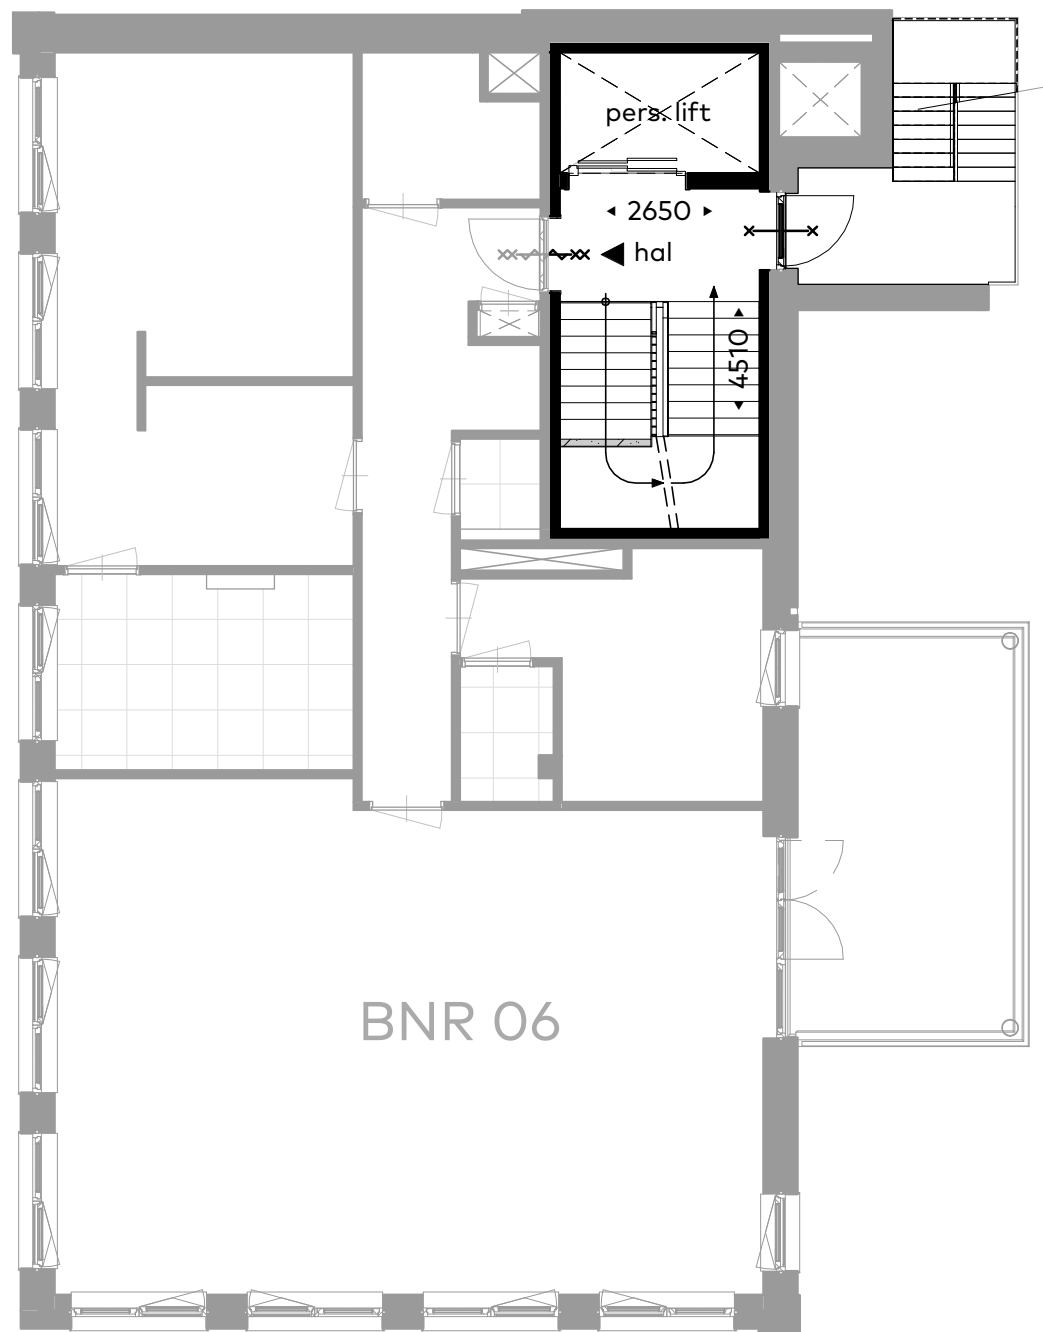

Disclaimer:

- Alle aangegeven maten zijn circa maten. Aan de maatvoering kunnen derhalve geen rechten worden ontleend.


Algemene ruimte (vierde verdieping)

Schaal : 1:100
 Datum : 17/05/2023
 Formaat: A3v

「Sedos」

RICHE

H&B
 BOUW

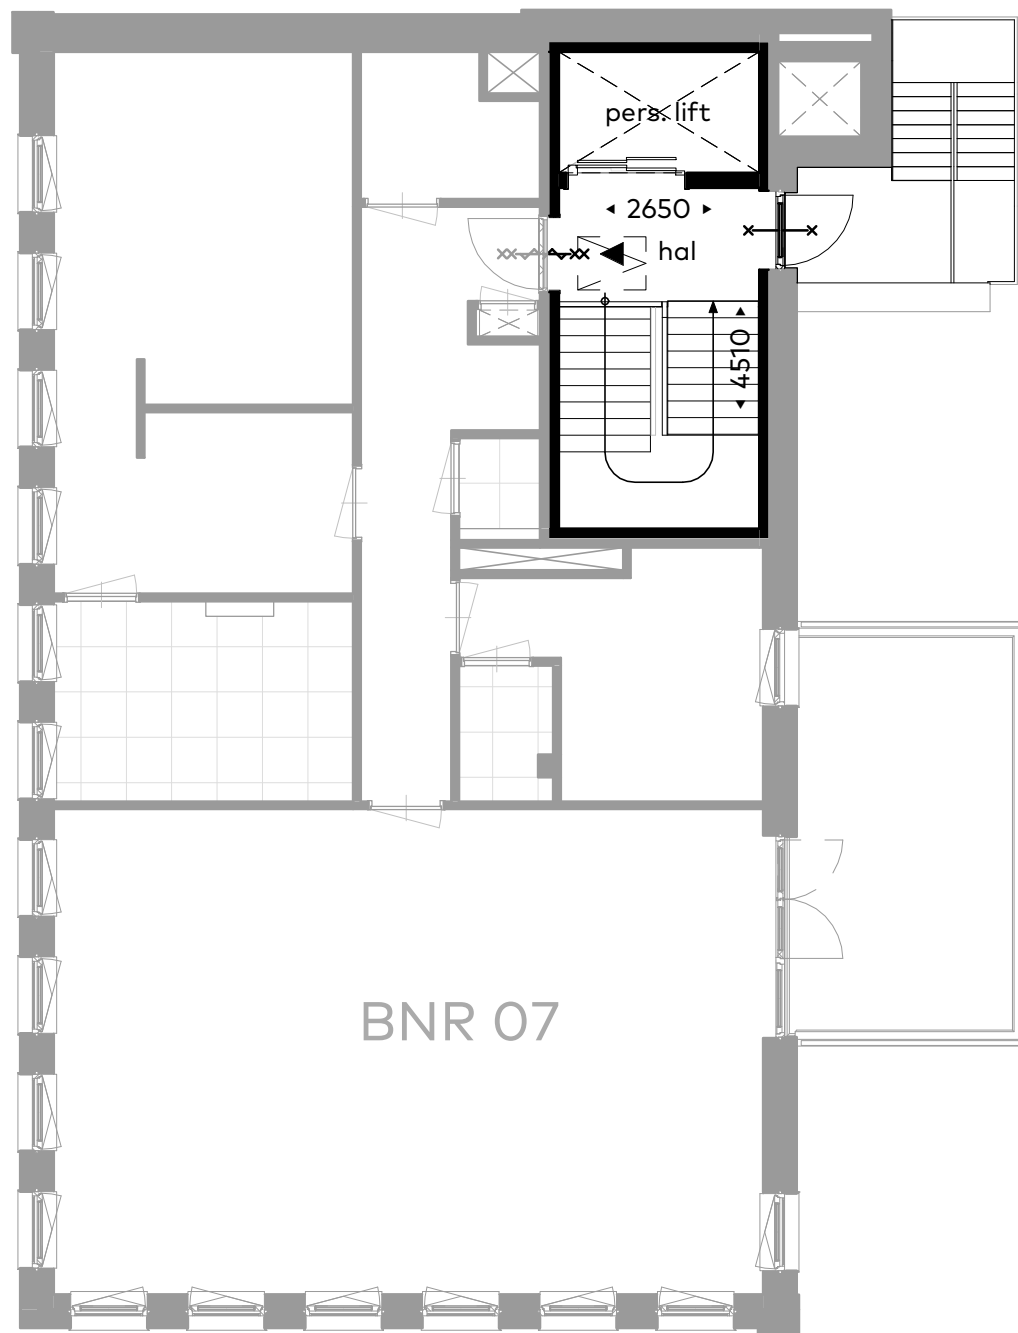

Disclaimer:

- *Alle aangegeven maten zijn circa maten. Aan de maatvoering kunnen derhalve geen rechten worden ontleend.*


Algemene ruimte (vijfde verdieping)

Schaal : 1:100
 Datum : 17/05/2023
 Formaat: A3v

「Sedos」

RICHE



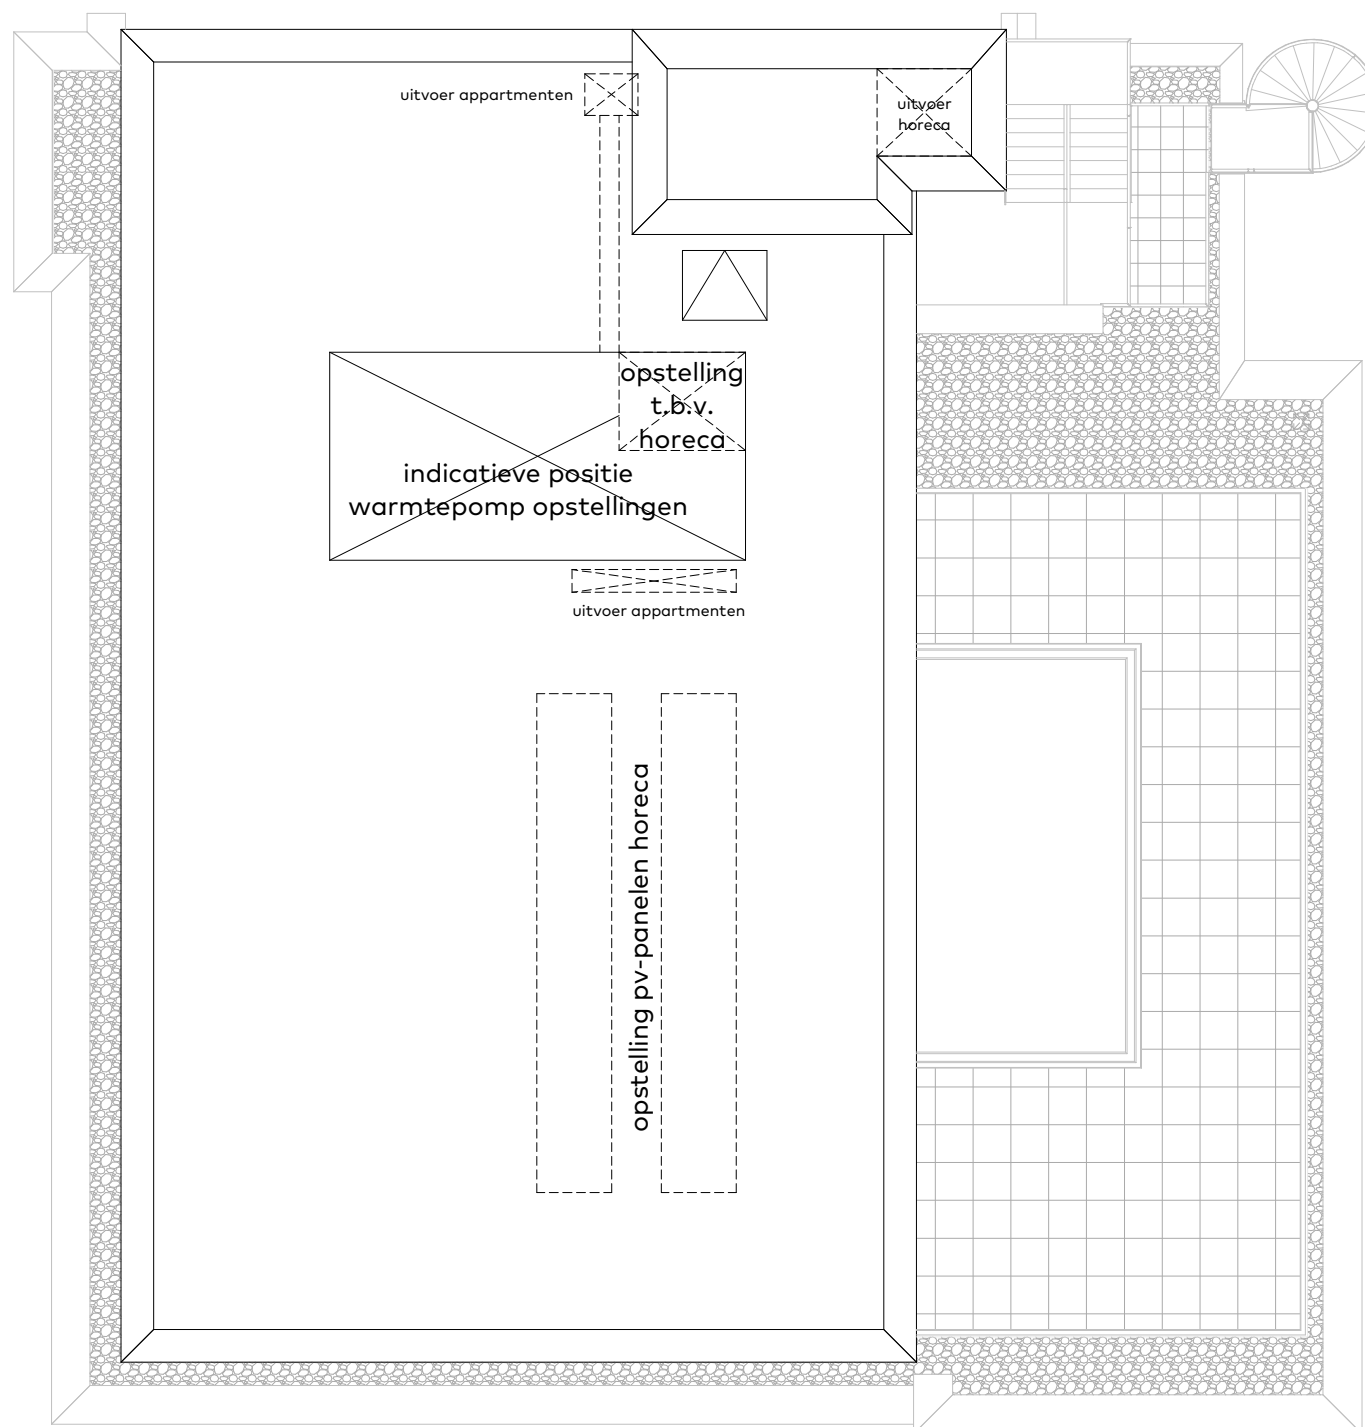

Algemene ruimte (dakaanzicht)

Schaal : 1:100
 Datum : 17/05/2023
 Formaat: A3v

Disclaimer:

- Ventilatiesysteem volgens mechanische luchttoevoer en mechanische afvoer (WTW)
- De exacte positie en aantallen van de ventilatiepunten te bepalen naar aanleiding van ventilatie- en capaciteitsberekeningen
- Positie installatie indicatief. Hier kunnen geen rechten aan ontleend worden.
- Voorzieningen t.b.v. installaties zijn indicatief. Deze volgen bij definitieve uitwerking.
- Alle aangegeven maten zijn circa maten. Aan de maatvoering kunnen derhalve geen rechten worden ontleend.

Sedos

RICHE

H&B
BOUW